

PROJETO
LOTEAMENTO CASTELO

ENDEREÇO
CASTELO

CONTEÚDO
PROPOSTA
LOTEAMENTO

DESENHISTA
NATHAN DOS SANTOS

RESPONSÁVEL
PEDRO CANAL FILHO
CAU ES A19100-0


DATA DE EMISSÃO
23 DE DEZEMBRO 2024

ESCALA
1/1000

FORMATO
A1

PRANCHA

01 / 03

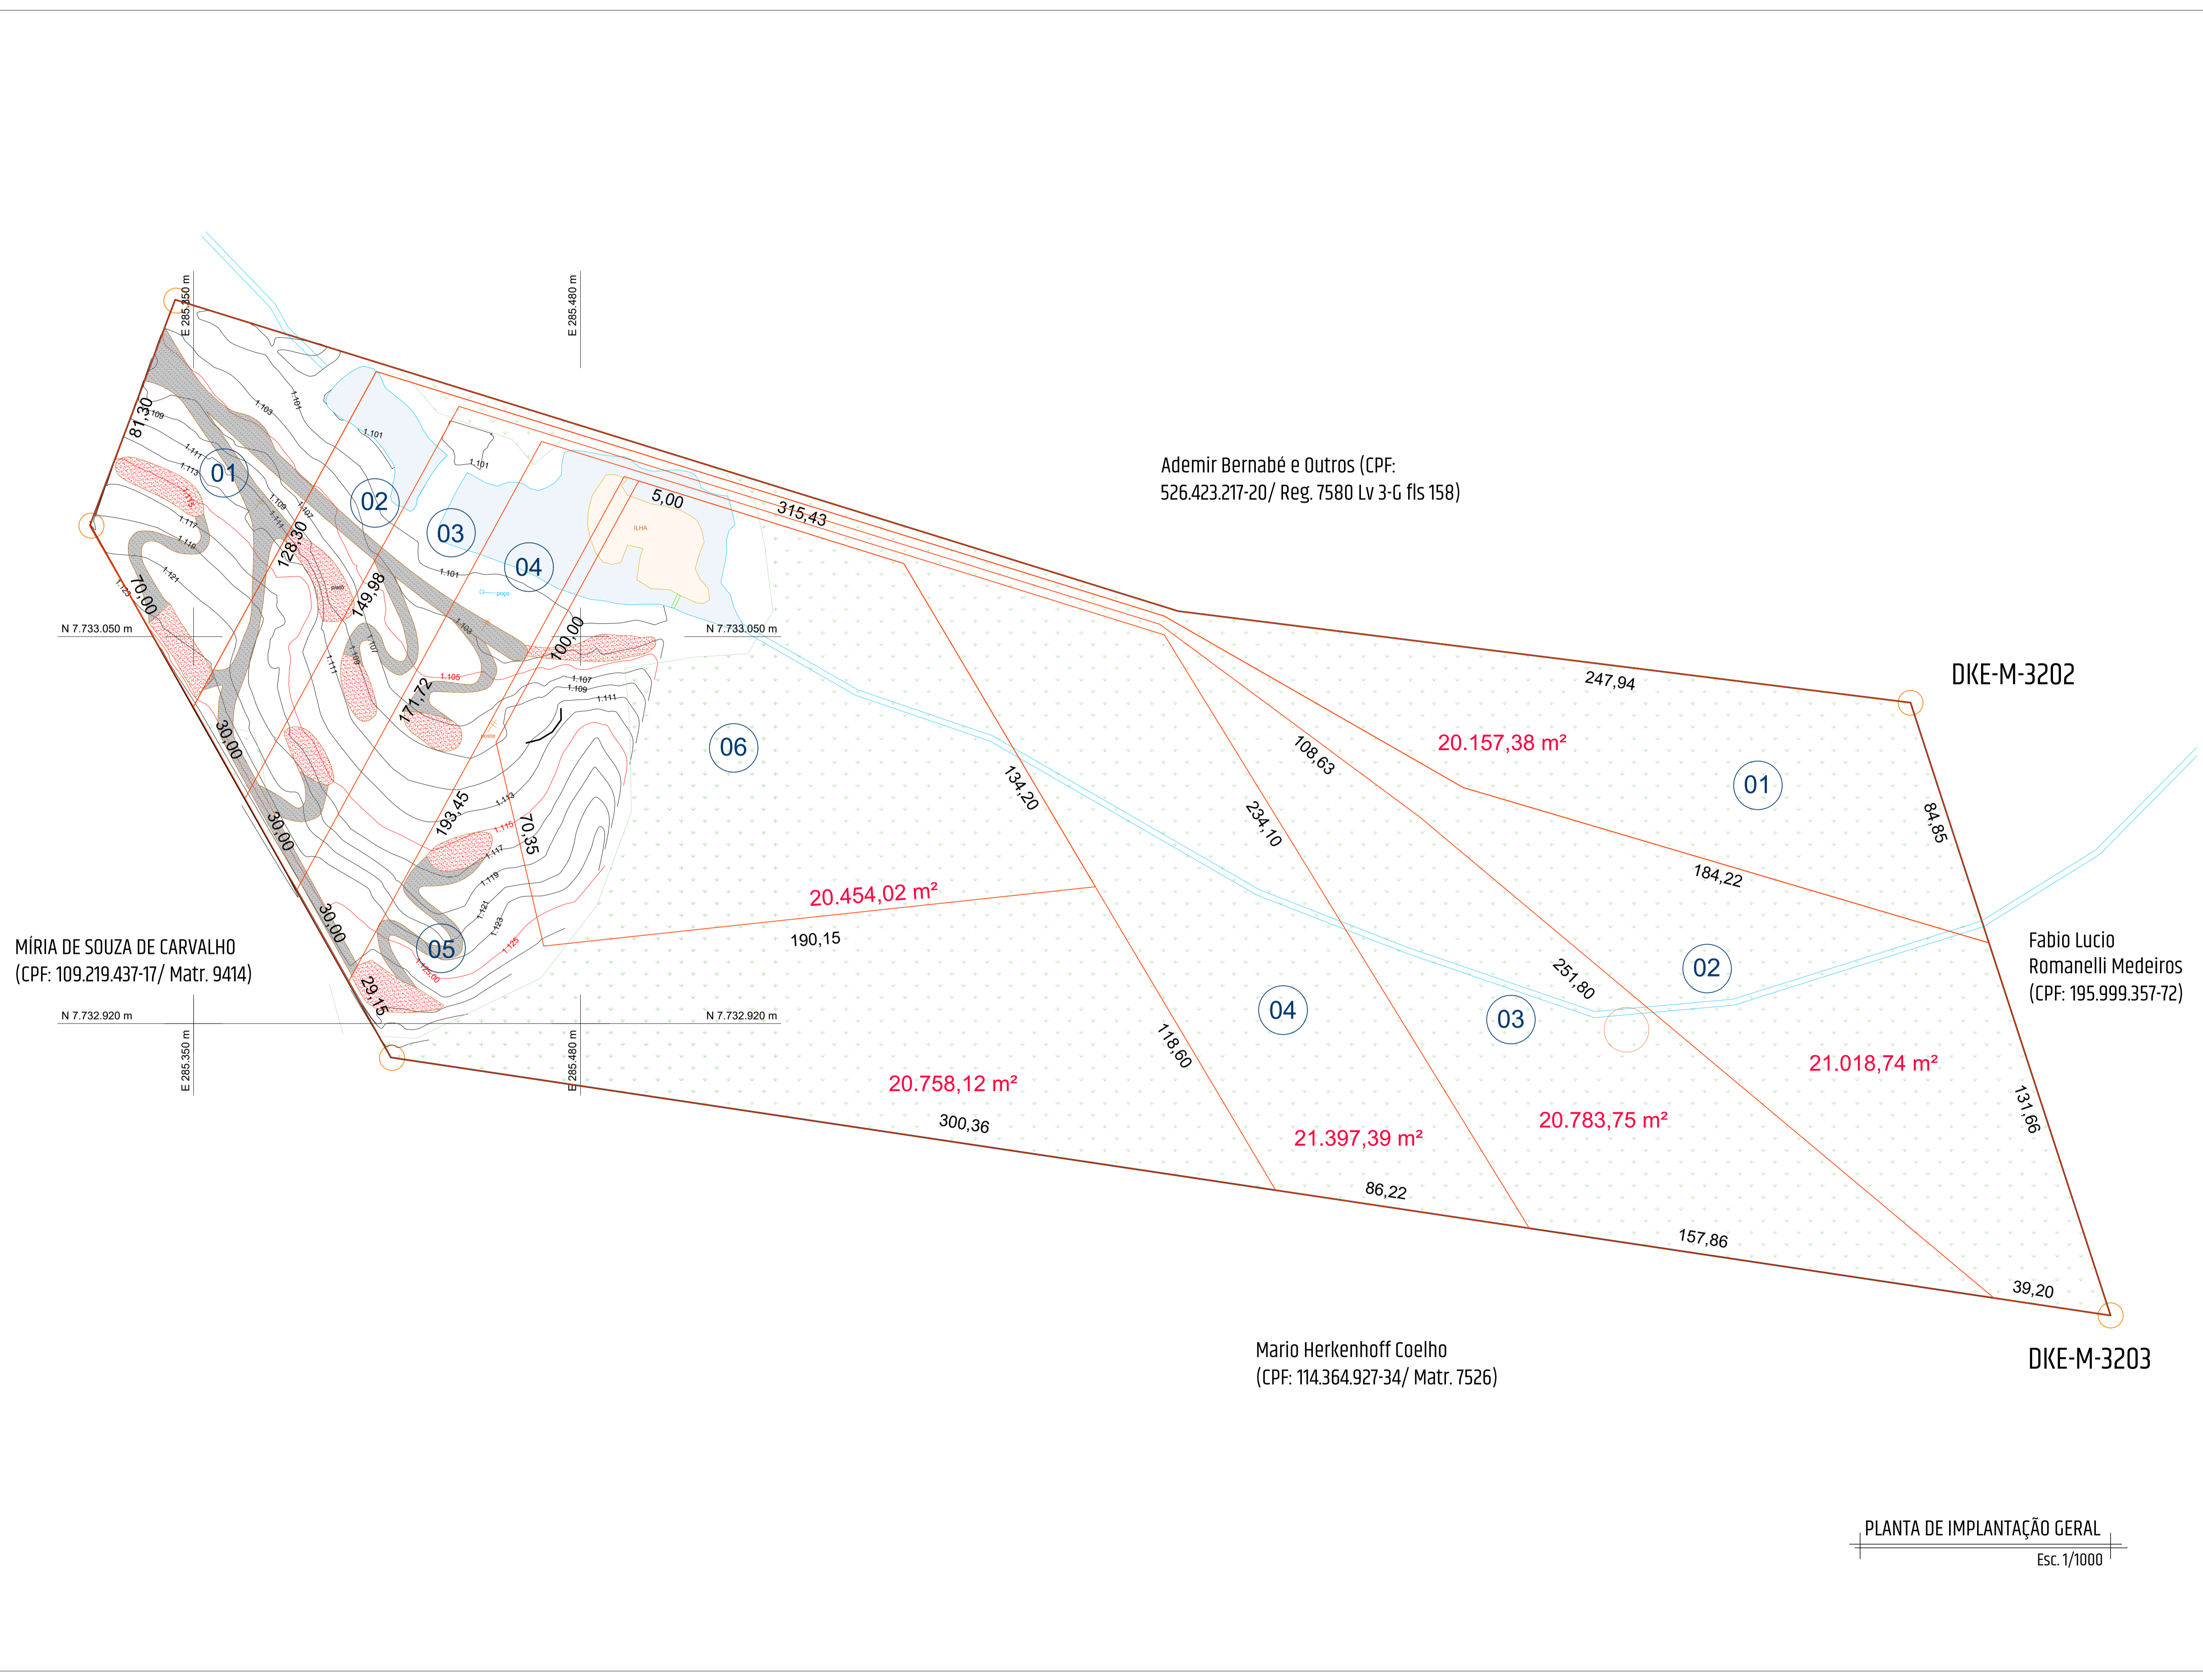

PLANTA DE IMPLANTAÇÃO GERAL
Esc. 1/1000